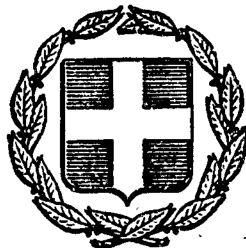


ΕΦΗΜΕΡΙΣ ΤΗΣ ΚΥΒΕΡΝΗΣΕΩΣ
ΤΗΣ ΕΛΛΗΝΙΚΗΣ ΔΗΜΟΚΡΑΤΙΑΣ

ΕΝ ΑΘΗΝΑΙΣ ΤΗι 16 ΣΕΠΤΕΜΒΡΙΟΥ 1980 | ΤΕΥΧΟΣ ΤΕΤΑΡΤΟΝ | ΑΡΙΘΜΟΣ ΦΥΛΛΟΥ 513

ΠΕΡΙΕΧΟΜΕΝΑ

ΑΠΑΛΛΟΤΡΙΩΣΕΙΣ

ΑΠΟΦΑΣΕΙΣ

ΠΟΛΕΟΔΟΜΙΑ

ΑΠΟΦΑΣΕΙΣ

ΑΠΑΛΛΟΤΡΙΩΣΕΙΣ

ΑΠΟΦΑΣΕΙΣ

Ἀριθ. 5411 (1)

Περὶ καθορισμοῦ ὁρίων Αἰγιαλοῦ καὶ παραλίας πρὸ τῆς ἰδιοκτησίας Γεωργίου Κοσμᾶ στὴ θέση «ΠΟΥΝΤΑ» Κοινότητας Ξηροπηγάδου Ν. Ἀρκαδίας (ἀναδημοσίευσις).

Ο ΝΟΜΑΡΧΗΣ ΑΡΚΑΔΙΑΣ

Ἔχοντας ὑπόψη:

1. Τὶς διατάξεις τοῦ Α.Ν. 2344/1940.
2. Τὴν Χ. 267/6982/7.9.1968 Δ/γὴ τοῦ Ὑπουργείου Οἰκονομικῶν.
3. Τὴν Δ. 8565/6433/1968 Δ/γὴ τοῦ Ὑπουργείου Οἰκονομικῶν, μὲ τὴν ὁποία κοινοποιήθηκε ἡ 66/1968 ἐγκύκλιος τοῦ ἴδιου Ὑπουργείου.
4. Τὶς διατάξεις τοῦ Α.Ν. 263/1968 «περὶ προστασίας Δημοσίων Κτημάτων».
5. Τὴν ἀπὸ 30.10.1979 ἔκθεση καθορισμοῦ ὁρίων τοῦ αἰγιαλοῦ καὶ παραλίας πλησίον τῆς ἀνωτέρω ἰδιοκτησίας, τῆς κατὰ τὸ ἄρθρον 74 Π.Δ. 636/1977 προβλεπομένης ἐπιτροπῆς.
6. Τὸ ἀπὸ 25.9.1979 τοπογραφικὸ διάγραμμα τῆς περιοχῆς, στὸ ὁποῖο χαράσσεται μὲ ἐρυθρὰ γραμμὴ ἡ ὁριογραμμὴ τοῦ αἰγιαλοῦ καὶ μὲ κίτρινη γραμμὴ ἡ ὁριογραμμὴ τῆς παραλίας, νομίμως θεωρημένο ἀπὸ τὴ Δ/νση Τεχνικῶν Ὑπηρεσιῶν Νομοῦ Ἀρκαδίας.
7. Τὸ Φ.187.2/814/1979 ἔγγραφο τοῦ Ἀρχηγείου Ναυτικοῦ, μὲ τὸ ὁποῖο ἐγκρίνονται τὰ ὅρια τοῦ αἰγιαλοῦ, ὅπως αὐτὰ καθορίσθηκαν ἀπὸ τὴν ἀνωτέρω ἐπιτροπή, ἀποφασίζουμε:

Ἐπικυρώνουμε τὴν ἀπὸ 30.10.1979 ἔκθεση τῆς ἐπιτροπῆς καθορισμοῦ τῶν ὁρίων αἰγιαλοῦ καὶ παραλίας μαζὶ μὲ τὸ σχετικὸ τοπογραφικὸ διάγραμμα, ἐπὶ τοῦ ἀκινήτου στὴ θέση «ΠΟΥΝΤΑ» περιφέρειας τῆς κοινότητας Ξηροπηγάδου Νομοῦ Ἀρκαδίας καὶ ἀναθέτουμε τὶς περαιτέρω ἐνέργειες ἐπὶ τοῦ θέματος αὐτοῦ στὸν Οἰκον. ἔφορο Παραλ. Ἄστρους.

Ἡ ἀπόφαση αὐτὴ νὰ δημοσιευθεῖ στὴν Ἐφημερίδα τῆς Κυβερνήσεως.

Τρίπολη, 27 Ἰουνίου 1980

Ὁ Νομάρχης κ.ἀ.α.
Σ. ΠΑΠΑΝΤΩΝΙΟΥ

ΕΚΘΕΣΗ

Ἐπιτροπῆς καθορισμοῦ ὁρίων Αἰγιαλοῦ Παραλίας στὴ θέση «ΞΗΡΟΠΗΓΑΔΟ» Κυνουρίας Νομοῦ Ἀρκαδίας, μπροστὰ στὴν ἰδιοκτησία τοῦ Γεωργίου Κοσμᾶ.

Παράλιο Ἄστρος σήμερα τὴν 30.10.1979, ἡ Ἐπιτροπὴ καθορισμοῦ ὁρίων Αἰγιαλοῦ καὶ Παραλίας ἄρθρου 74 τοῦ Π.Δ. 636/1977 «περὶ τροποποιήσεως καὶ συμπληρώσεως τῶν διατάξεων περὶ δημοσίων κτημάτων», ἀποτελούμενη ἀπὸ τούς:

1. Δημ. Ραμαντάνη, Οἰκον. Ἔφορο Παρ. Ἄστρους, ὡς πρόεδρο.
2. Πολ. Παπαϊωάννου, ἀναπληρωτὴ τοῦ Δ/ντῆ Τεχνικῶν Ὑπηρεσιῶν Νομοῦ Ἀρκαδίας.
3. Νικόλαο Ξενάκη, Λιμενάρχη Ναυπλίου ὡς μέλη, συνῆλθε στὸ κατάστημα τῆς Οἰκον. Ἐφορίας Παραλίου Ἄστρους, ὕστερα ἀπὸ τὸ ἔγγραφο τοῦ προέδρου αὐτῆς, Οἰκον. Ἐφορίας Παρ. Ἄστρους, ἀριθ. 2366/24.10.1979 καὶ μετέβη τὴν ἴδια ἡμέρα καὶ διενήργησε αὐτοψία στὴν θέση Ξηροπήγαδο Κυνουρίας Νομοῦ Ἀρκαδίας, μπροστὰ

* Ἀναδημοσιεύεται ὡς ἐσφαλμένως δημοσιευθεῖσα στὸ 115/16.2.1980 ΦΕΚ (τ. Δ').

στὴν ἰδιοκτησία Γεωργίου Κοσμᾶ γιὰ τὸν καθορισμὸ τῶν οριογραμμῶν Αἰγιαλοῦ καὶ Παραλίας,

Ἔχοντας ὑπόψη :

1. Τὸ ἀπὸ 25.9.1979 Τοπογραφικὸ διάγραμμα μὲ κλίμακα 1 : 500 τοῦ Πολιτικοῦ μηχανικοῦ Νικολάου Τσαγκαρέλη, πού ἐξελέγχθηκε γιὰ τὴν ἀκρίβεια τῆς ἀποτυπώσεως καὶ θεωρήθηκε ἀπὸ τὴ Δ/νση Τεχνικῶν Ὑπηρεσιῶν Νομοῦ Ἀρκαδίας, πάνω στὸ ὁποῖο φαίνεται ἡ περιοχὴ τῆς παραλίας στὴ θέση «Ξηροπήγαδο Κυνουρίας», μπροστὰ στὴν ἰδιοκτησία Γεωργίου Κοσμᾶ καὶ εἶναι ἀποτυπωμένη εὐρύτερη περιοχὴ τῆς θέσεως αὐτῆς μὲ κλίμ. 1 : 50.000.

2. Τὶς διατάξεις τοῦ Α.Ν. 1540/1938, ὅπως τροποποιήθηκαν εἀπὸ τὸν Α.Ν. 2344/40 καὶ τὸν Α.Ν. 263/22.1.1968, κατὰ τὶς ὁποῖες ὁ καθορισμὸς τῶν οριογραμμῶν Αἰγιαλοῦ καὶ παραλίας ἐκτελεῖται σὲ τοπογραφικὸ καὶ ὑψομετρικὸ διάγραμμα, χαρασσόμενη πάνω σ' αὐτὸ ἐρυθρὰ γραμμὴ γιὰ τὴν οριογραμμὴ τοῦ Αἰγιαλοῦ καὶ κίτρινη γιὰ τὴν οριογραμμὴ τῆς παραλίας καὶ σὲ περίπτωση πού ἀπὸ προσχώσεις ἢ ἄλλη αἰτία εἶναι φανερὸ ὅτι κατὰ τὸ χρόνο πού ἐκτελεῖται ὁ καθορισμός, ὁ Αἰγιαλὸς εἶναι διάφορος ἐκείνου πού ἤτανε στὸ παρελθὸν κ.λπ., δύναται νὰ καθορισθεῖ ἡ παλαιὰ θέση τοῦ Αἰγιαλοῦ ἡ ὑφισταμένη μέχρι τὸ 1884 ἂν ὑπάρχουν κατοχὲς ἰδιωτῶν ἢ καὶ πρωτύτερα ἂν δὲν ὑπάρχουν.

3. Τὶς διατάξεις τοῦ ἄρθρου 74 τοῦ Π.Δ. 636/77 ἐπὶ τοῦ Α.Ν. 263/68.

4. Τὴ Δ/γὴ τοῦ Ὑπουργείου Δημοσίων Ἔργων ἀριθ. Γ. 24295/ἐγκ. Γ. 48/21.8.1978 γιὰ τὸ εὖρος τῆς παραλίας.

5. Τὰ στοιχεῖα πού προκύψανε ἀπὸ τὴν αὐτοψία πού διενεργήθηκε στὴν ἀνωτέρω θέση.

6. Ὅτι, ὅπως προκύπτει ἀπὸ τὰ στοιχεῖα τῆς Οἰκον. Ἐφορίας Παραλίου Ἄστρους ὁ καθορισμὸς τῶν ὁρίων Αἰγιαλοῦ καὶ Παραλίας στὴ θέση αὐτὴ ἐκτελεῖται γιὰ πρώτη φορά.

7. Τὸ ἔγγραφο τοῦ Γεν. Ἐπιτελ. Ναυτικοῦ ἀριθ. Φ. 187.2/578/22.8.1979, ἀποφασίζουμε :

Καθορίζουμε στὸ ἀπὸ 30.10.1979 συνημμένο τοπογραφικὸ διάγραμμα μὲ κλίμακα 1 : 500 τοῦ Πολ. Μηχ. Νικολάου Τσαγγαρέλη τὴν οριογραμμὴ τοῦ Αἰγιαλοῦ καὶ παραλίας στὴ θέση Ξηροπήγαδο Κυνουρίας Νομοῦ Ἀρκαδίας, μπροστὰ στὴν ἰδιοκτησία Γεωργίου Κοσμᾶ, ὡς ἑξῆς :

1. Μὲ συνεχῆ πολυγωνικὴ ἐρυθρὴ γραμμὴ τὴν οριογραμμὴ τοῦ Αἰγιαλοῦ ἀπὸ δέκα πέντε (15) κορυφές, δηλαδὴ 1 - 15, πού ἔχουν ἐξαρτηθεῖ ἀπὸ σταθερὰ σημεῖα, ὡς ἀκολούθως :

Ἡ κορυφὴ	1	ἀπὸ σημεῖο	Σ4	ἀπόσταση	43.63 μ.
»	1	»	Π2	»	34.66 μ.
»	2	»	Σ4	»	19.44 μ.
»	2	»	Π2	»	57.59 μ.
»	3	»	Α	»	7.56 μ.
»	3	»	Σ4	»	26.83 μ.
»	4	»	Σ2	»	56.01 μ.
»	4	»	Α	»	46.49 μ.
»	5	»	Σ2	»	31.22 μ.
»	5	»	Α	»	71.18 μ.
»	6	»	Σ2	»	25.77 μ.
»	6	»	Α	»	75.31 μ.
»	7	»	Σ1	»	114.97 μ.
»	7	»	Σ2	»	19.46 μ.
»	7	»	Α	»	81.69 μ.
»	8	»	Σ1	»	107.37 μ.
»	8	»	Σ2	»	16.30 μ.
»	8	»	Α	»	89.68 μ.
»	9	»	Σ1	»	88.47 μ.
»	9	»	Σ2	»	7.68 μ.
»	10	»	Σ2	»	17.08 μ.
»	10	»	Σ1	»	83.23 μ.
»	11	»	Σ2	»	23.57 μ.
»	11	»	Σ1	»	74.38 μ.
»	12	»	Σ2	»	33.57 μ.
»	12	»	Σ1	»	72.49 μ.
»	13	Ἐπὶ τῆς στάσεως	Σ1		
»	14	ἀπὸ σημεῖο	Σ1	ἀπόσταση	18.75 μ.
»	14	»	Π1	»	77.14 μ.
»	15	»	Σ1	»	54.24 μ.
»	15	»	Π1	»	40.38 μ.


2. Μὲ συνεχῆ πολυγωνικὴ κίτρινη γραμμὴ τὴν οριογραμμὴ τῆς Παραλίας ἀπὸ δέκα (10) κορυφές, δηλαδὴ 1΄- 10΄, πού ἔχουν ἐξαρτηθεῖ ἀπὸ σταθερὰ σημεῖα ὡς ἀκολούθως :

Ἡ κορυφὴ	1	ἀπὸ σημεῖο	Σ4	ἀπόσταση	38.35 μ.
»	1	»	Π2	»	58.32 μ.
»	2	»	Σ4	»	25.93 μ.
»	2	»	Α	»	18.14 μ.
»	2	»	Σ2	»	115.94 μ.
»	3	»	Σ2	»	83.11 μ.
»	3	»	Σ4	»	58.90 μ.
»	3	»	Α	»	26.27 μ.
»	4	»	Σ2	»	62.17 μ.
»	4	»	Σ4	»	83.09 μ.
»	4	»	Α	»	49.35 μ.
»	5	»	Σ2	»	39.76 μ.
»	5	»	Α	»	72.34 μ.
»	6	»	Σ2	»	25.51 μ.
»	6	»	Α	»	91.47 μ.
»	7	»	Σ1	»	91.66 μ.
»	7	»	Σ2	»	19.18 μ.
»	8	»	Σ1	»	80.66 μ.
»	8	»	Σ2	»	41.99 μ.
»	9	»	Σ1	»	17.14 μ.
»	9	»	Σ2	»	110.56 μ.
»	9	»	Π1	»	96.40 μ.
»	10	»	Σ1	»	57.73 μ.
»	10	»	Σ2	»	147.75 μ.
»	10	»	Π1	»	41.70 μ.

Ἡ Ἐπιτροπὴ

Ὁ Πρόεδρος
ΡΑΜΑΝΤΑΝΗΣ Γ. ΔΗΜΟΣΘΕΝΗΣ

Τὰ Μέλη
ΠΟΛ. ΠΑΠΑΙΩΑΝΝΟΥ
ΝΙΚ. Ι. ΞΕΝΑΚΗΣ

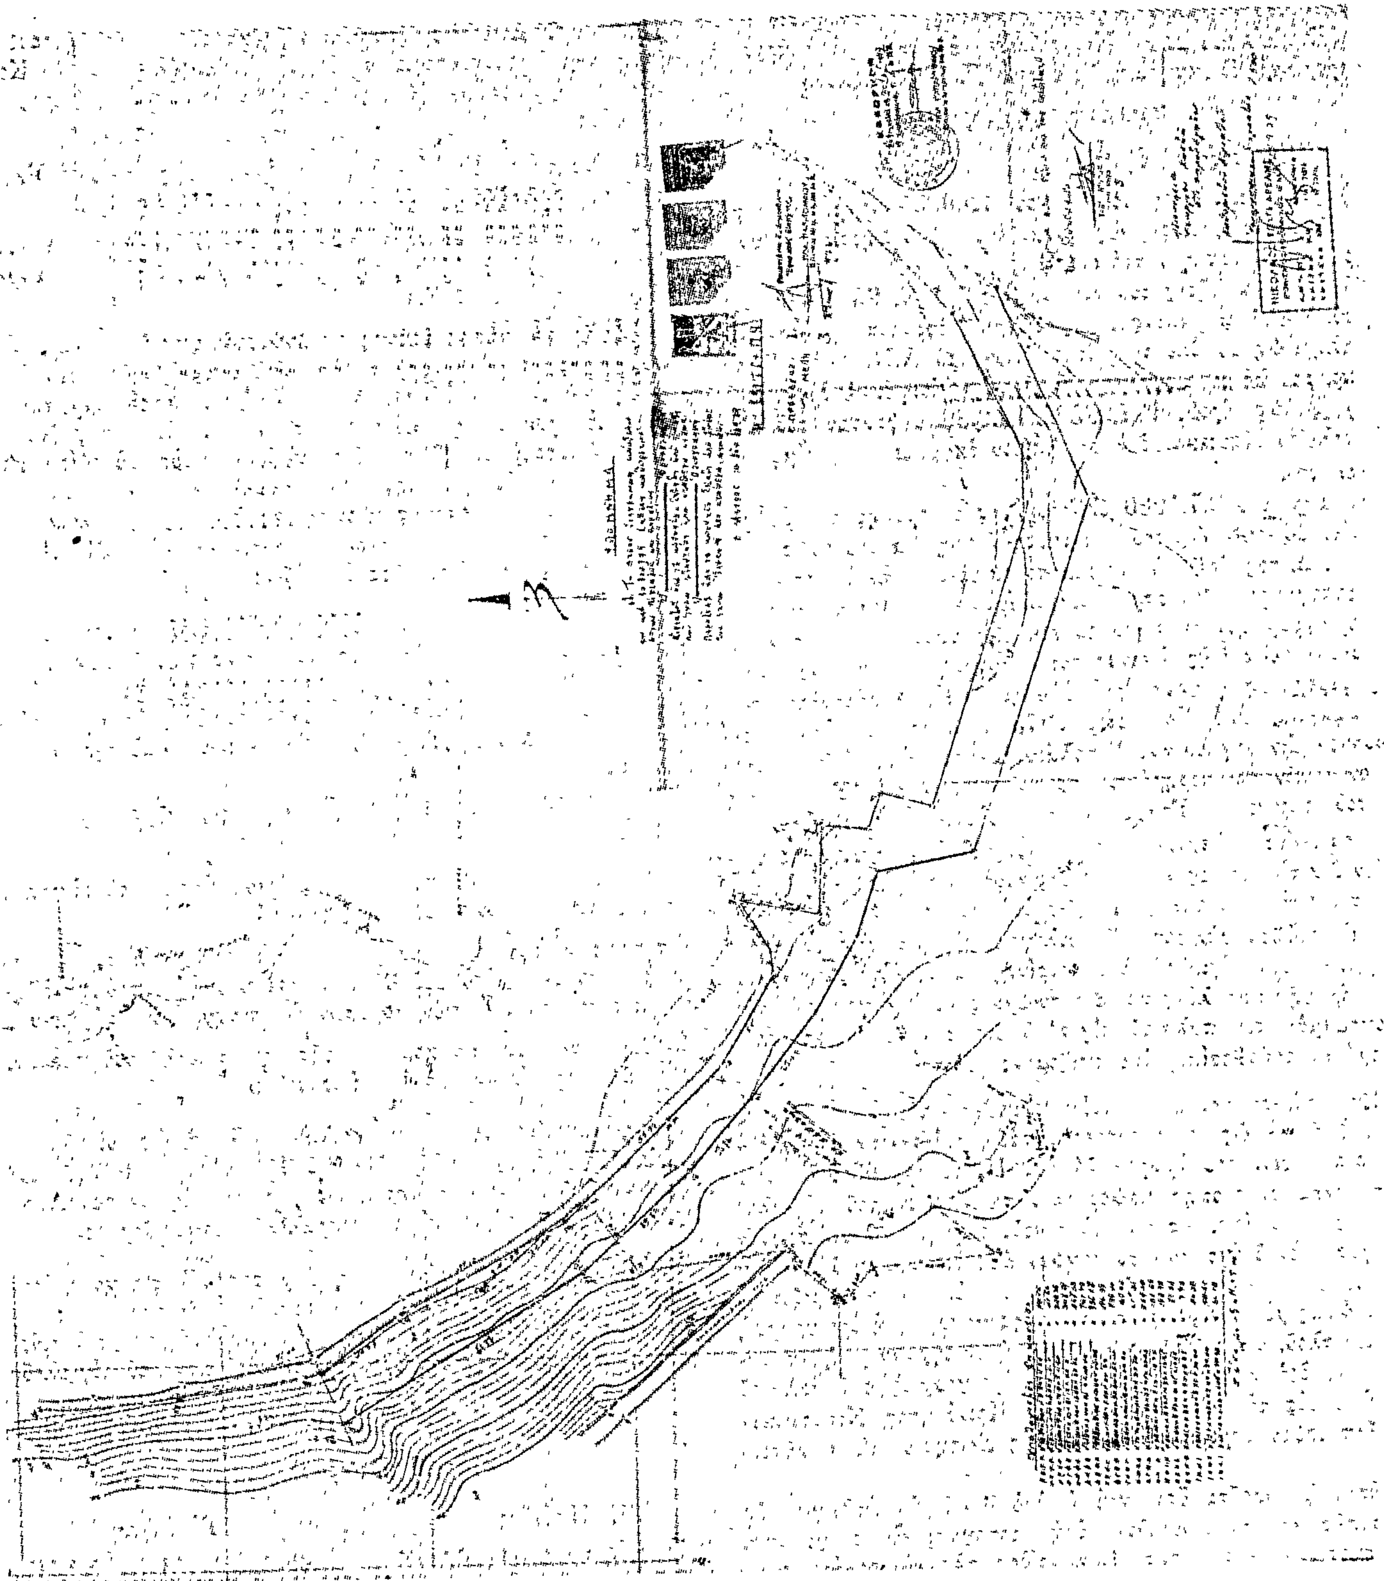

'Αριθ. 12478/Β—32 (2)

Περὶ ἐπικυρώσεως ἐκθέσεως ἐπιτροπῆς καθορισμοῦ τῶν ὁρίων τοῦ αἰγιαλοῦ καὶ τῆς παραλίας εἰς τὴν θέσιν Κουνούκλα Κοινότητος Νιφορεΐκων 'Αχαΐας καὶ ἔμπροσθεν φερομένης ἰδιοκτησίας Σωτηρίου Γ. Τακόπουλου.

Ο ΝΟΜΑΡΧΗΣ ΑΧΑΪΑΣ

Έχοντες ὑπ' ὄψει:

1) Τὰς διατάξεις τοῦ Νόμου 3200/55 «περὶ Διοικητικῆς 'Αποκεντρώσεως», ὡς αὗται ἐτροποποιήθησαν καὶ συνεπληρώθησαν μεταγενεστέρως.

2) Τὰς διατάξεις τοῦ ἄρθρου 6 τοῦ Α.Ν. 2344/40 «περὶ αἰγιαλοῦ καὶ παραλίας», ὡς αὗται ἐτροποποιήθησαν καὶ συνεπληρώθησαν διὰ τῶν διατάξεων τοῦ Α.Ν. 263/68 καὶ τοῦ ἄρθρου 74 τοῦ Π. Δ/τος 636/77 (ΦΕΚ 209/77 τ. Α').

3) Τὸ ὑπ' ἀριθ. 187.2/505/16.8.80 ἔγγραφον τοῦ Γεν. 'Επιτελείου Ναυτικοῦ διὰ τοῦ ὁποίου ἐκφράζεται ἡ σύμφωνος γνώμη του.

4) Τὴν ἀπὸ 3.7.1980 ἔκθεσιν τῆς ἐπιτροπῆς τοῦ ἄρθρου 5 Α.Ν. 263/68, ὡς τοῦτο ἀντικατεστάθη διὰ τοῦ ἄρθρου 74 τοῦ Π. Δ/τος 636/77 ὡς καὶ τὸ συνοδεῦον τὴν ἔκθεσιν ταύτην τοπογραφικὸ διάγραμμα ὑπὸ κλίμακα 1 : 500 ἐμφαίνοντος τὴν ὁριογραμμὴν τοῦ αἰγιαλοῦ καὶ τῆς παραλίας εἰς τὴν θέσιν Κουνούκλα τῆς Κοινότητος Νιφορεΐκων καὶ ἔμπροσθεν τῆς φερομένης ἰδιοκτησίας Σωτηρίου Γ. Τακόπουλου, τῶν συνταξάντων ἀπὸ Νοεμβρίου 1975 τοπογράφων Μηχανικῶν 'Ιωάννου Σινάνογλου καὶ Νικολάου Καστάνια τοῦ 'Υπουργείου Οἰκονομικῶν τεθεωρημένον ὑπὸ τοῦ Γρηγορίου Ξηρογιάννη Δ/ντοῦ Τεχνικῶν 'Υπηρεσιῶν τοῦ 'Υπουργείου Οἰκονομικῶν καὶ τοῦ Δ/ντοῦ Τεχνικῶν ὑπηρεσιῶν τοῦ Νομοῦ 'Αχαΐας ἐπιπλέον διὰ τὸ ἀκριβὲς τοῦ ἀποσπάσματος τούτου διὰ τῆς ὁποίας ἐκθέσεως ἡ ἐπιτροπὴ καθορίζει ἐπὶ τοῦ διαγράμματος τούτου δι' ἐρυθρᾶς μὲν συνεχοῦς πολυγωνικῆς γραμμῆς τὴν ὁριογραμμὴν τοῦ αἰγιαλοῦ, διὰ κιτρίνης δὲ τοιαύτης τὴν ὁριογραμμὴν τῆς παραλίας καὶ διὰ συνεχοῦς κυανῆς γραμμῆς τὴν ὁριογραμμὴν τοῦ παλαιοῦ αἰγιαλοῦ εἰς τὴν ἐν θέματι ἀναφερομένην τοποθεσίαν, ἀποφασίζομεν:

'Επικυροῦμεν τὴν ἀπὸ 3.7.1980 ἔκθεσιν τοῦ ἄρθρου 5 τοῦ Α.Ν. 263/68, ὡς τοῦτο ἀντικατεστάθη καὶ συνεπληρώθη διὰ τῶν διατάξεων τοῦ ἄρθρου 74 τοῦ Π. Δ/τος 636/77 προβλεπομένης ἐπιτροπῆς καθορισμοῦ τῶν ὁρίων τοῦ αἰγιαλοῦ καὶ τῆς παραλίας, ὡς καὶ τὸ συνοδεῦον τὴν ἔκθεσιν ταύτην τοπογραφικὸν διάγραμμα συνταχθὲν ἀπὸ Νοέμβριον 1975 καὶ τεθεωρηθὲν τὴν 2.2.1976 ἐπὶ τοῦ ὁποίου καθορίζονται δι' ἐρυθρᾶς μὲν συνεχοῦς πολυγωνικῆς γραμμῆς ἡ ὁριογραμμὴ τοῦ αἰγιαλοῦ, διὰ κιτρίνης τοιαύτης ἡ ὁριογραμμὴ τῆς παραλίας καὶ διὰ κυανῆς τοιαύτης ἡ ὁριογραμμὴ τοῦ παλαιοῦ αἰγιαλοῦ εἰς τὴν θέσιν Κουνούκλα Κοινότητος Νιφορεΐκων καὶ ἔμπροσθεν φερομένης ἰδιοκτησίας Σωτηρίου Γ. Τακόπουλου.

Τόσον ἡ παροῦσα ὅσον καὶ ἡ ἀπὸ 3.7.1980 ἔκθεσις τῆς ἐπιτροπῆς καὶ τὸ συνοδεῦον αὐτὴν τοπογραφικὸν διάγραμμα, νὰ δημοσιευθοῦν διὰ τῆς 'Εφημερίδος τῆς Κυβερνήσεως.

Πάτραι, 4 Σεπτεμβρίου 1980

'Ο Νομαρχῶν Γεν. Διευθυντὴς
ΝΙΚ. ΣΕΡΠΑΝΟΣ

ΕΚΘΕΣΙΣ

'Επιτροπῆς τοῦ ἄρθρου 74 τοῦ Π. Δ/τος 636/77, περὶ καθορισμοῦ ὁριογραμμῆς αἰγιαλοῦ καὶ παραλίας ἰδιοκτησίας 'Ελληνικοῦ Δημοσίου (παραλιακὴ ἔκτασις) καὶ ἔμπροσθεν φερομένης ἰδιοκτησίας Σωτηρίου Γ. Τακοπούλου εἰς τὴν Κοινότητα Νιφορεΐκων (θέσις Κουνούκλα) Νομοῦ 'Αχαΐας οἱ κάτωθι:

1) Χρῆστος 'Αλεξόπουλος, ὡς ἀναπλ/τὴς τοῦ Β' Οἰκον. 'Εφόρου Πατρῶν.

2) Θεόδωρος Δεληγιάννης, ὡς ἀναπλ/τὴς τοῦ Δ/ντοῦ Δ/νσεως Τεχνικῶν 'Υπηρεσιῶν Ν. 'Αχαΐας (ἐπὶ 5ῳ βαθμῷ Πολ. Μηχανικὸς ΔΕ.).

3) Χαράλαμπος Δαούσης, 'Ανθυποπλοίαρχος Λ.Σ., ὡς ἀναπλ/τὴς τοῦ Λιμενάρχου Πατρῶν, ἀποτελοῦντες τὴν ἐπιτροπὴ τοῦ ἄρθρου 74 Π. Δ/τος 636/77, μετέβημεν ἐπιτοπίως τὸ πρῶτον τὴν 4.10.79 εἰς τὴν παραλίαν τῆς Κοινότητος Νιφορεΐκων (θέσις Κουνούκλα), πρὸς αὐτοψίαν καὶ χάραξιν τῆς ὁριογραμμῆς τοῦ αἰγιαλοῦ καὶ τῆς παραλίας ἔμπροσθεν τῆς φερομένης ἰδιοκτησίας Σωτήριος Τακόπουλος ('Αφοὶ) κατοίκων Νιφορεΐκων, κατόπιν τῆς ἀπὸ 31.7.1979 αἰτήσεώς των καὶ λαβόντες ὑπ' ὄψιν:

α) Τὸ ἀντίγραφον τοῦ ἀπὸ Νοεμβρίου 1975 τοπογραφικοῦ καὶ ὑψομετρικοῦ διαγράμματος συνταγέντος ὑπὸ τῶν Τοπογράφων Μηχανικῶν 'Ιωάννου Σινάνογλου καὶ Νικολάου Καστάνια μὲ κλίμακα 1:500, τεθεωρηθέντος ὑπὸ τοῦ Γρηγορίου Ξηρογιάννη, Δ/ντοῦ Τεχνικῶν 'Υπηρεσιῶν 'Υπουργείου Οἰκονομικῶν.

β) Τὸ ὑπ' ἀριθ. 187.2/132/23.2.1970 ἔγγραφον τοῦ Γ.Ε.Ν.

γ) Τὸ πλῆθος τῶν κορυφῶν τῆς ὁριογραμμῆς τοῦ αἰγιαλοῦ ἀρχομένων ἀπὸ τοῦ 0 ἕως καὶ τοῦ 14.

δ) Τὸ πλῆθος τῶν κορυφῶν τῆς ὁριογραμμῆς τῆς παραλίας ἀρχομένων ἀπὸ τοῦ 0' ἕως καὶ τοῦ 14', τρόπος ἐξασφαλίσεως ἁπάντων τῶν κορυφῶν ὡς συνημμένον διάγραμμα.

ε) Τὸ πλῆθος τῶν κορυφῶν τῆς ὁριογραμμῆς τοῦ παλαιοῦ αἰγιαλοῦ ἀρχομένων ἀπὸ 1'' ἕως τοῦ 5''.

Τὰς διατάξεις τοῦ ἄρθρου 5 Α.Ν. 263/68, ὡς τοῦτο ἀντικατεστάθη διὰ τοῦ ἄρθρου 74 τοῦ Π. Δ/τος 636/77, περὶ τροποποιήσεως καὶ συμπληρώσεως τῶν διατάξεων τοῦ Α.Ν. 2344/40, περὶ αἰγιαλοῦ καὶ παραλίας, καθορίζομεν:

Τὴν ἐπὶ τοῦ συνημμένου διαγράμματος διὰ συνεχοῦς ἐρυθρᾶς γραμμῆς τὴν ὁριογραμμὴν αἰγιαλοῦ, διὰ συνεχοῦς κιτρίνης γραμμῆς τὴν ὁριογραμμὴν τῆς παραλίας καὶ διὰ συνεχοῦς κυανῆς γραμμῆς τὴν ὁριογραμμὴν τοῦ παλαιοῦ αἰγιαλοῦ.

Πάτραι, 3 'Ιουλίου 1980

'Η 'Επιτροπὴ

'Ο Πρόεδρος	Τὰ Μέλη
ΧΡ. Ι. ΑΛΕΞΟΠΟΥΛΟΣ	ΘΕΟΔ. ΔΕΛΗΓΙΑΝΝΗΣ
'Εφοριακὸς Γραφεὺς	Πολιτικὸς Μηχανικὸς
	Χ. ΔΑΟΥΣΗΣ
	'Ανθυποπλοίαρχος Λ.Σ.

Τοπογραφικόν διάγραμμα περιοχής Άλυκών Νομού Άχαΐας άρμοδιότητος Οίκου Εφορίας Β' Πατρών πρός καθορισμόν Αίγιαλού, κ' παραλίας


κλ. 1:500


(2)


πίναξ συντεταγμένων ...

πίναξ φερομένων κατόχων

Συμβολισμοί

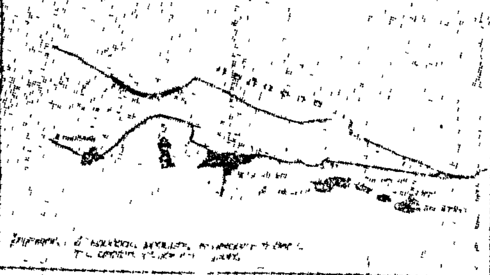

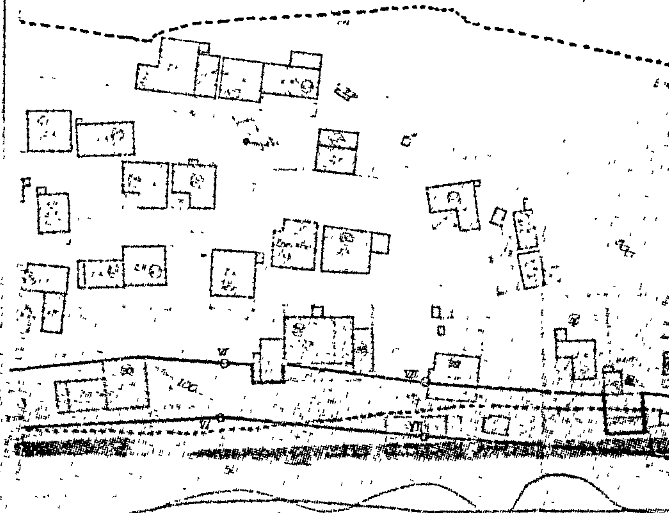

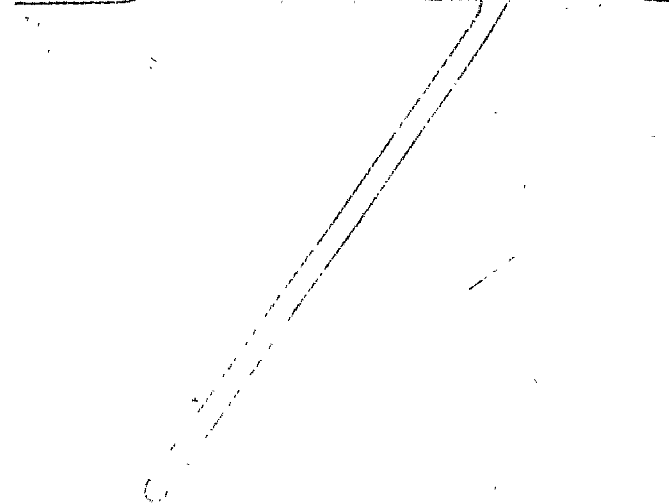

Τὸ διάγραμμα αὐτὸ συνοδεύει τὴν ἀπὸ 3-7-80 ἔκθεσιν τῆς ἁρμοδίας ἐπιτροπῆς

ΥΠΟΜΝΗΜΑ

1 — Οριογραμμή αιγιαλού 0 1 2 . . . 14

2 — Οριογραμμή παραλίας 0' 1' 2' . . . 14'

3 — 1'' 2'' . . 5''

Η ΕΠΙΤΡΟΠΗ

1 - Ο Πρόεδρος

2 -


3 -


1''

2''


2'


Θ α λ α σ σ α

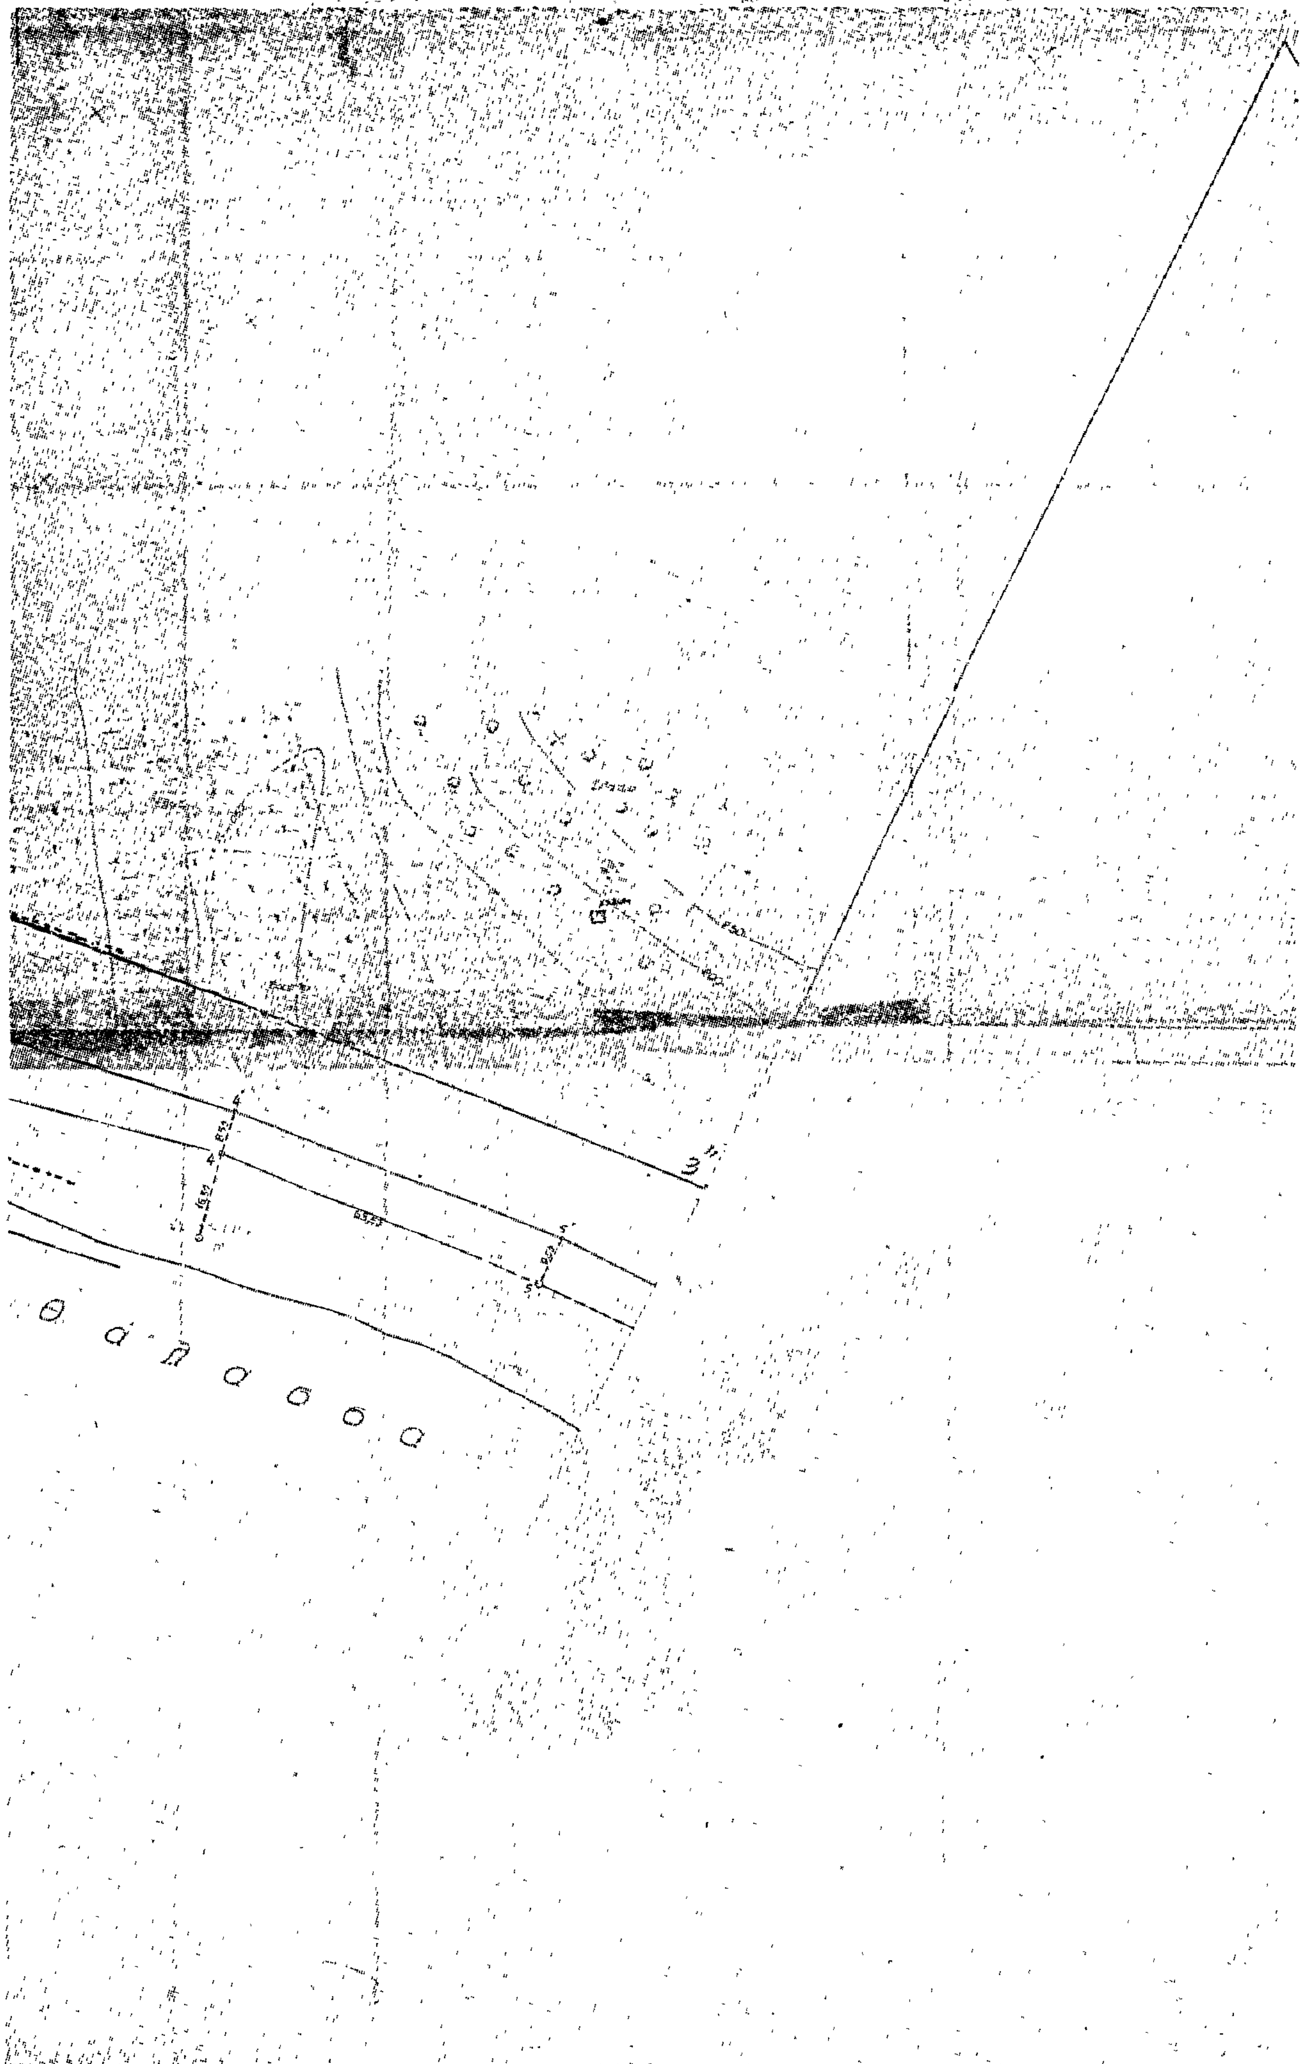

Θ α λ α σ σ α

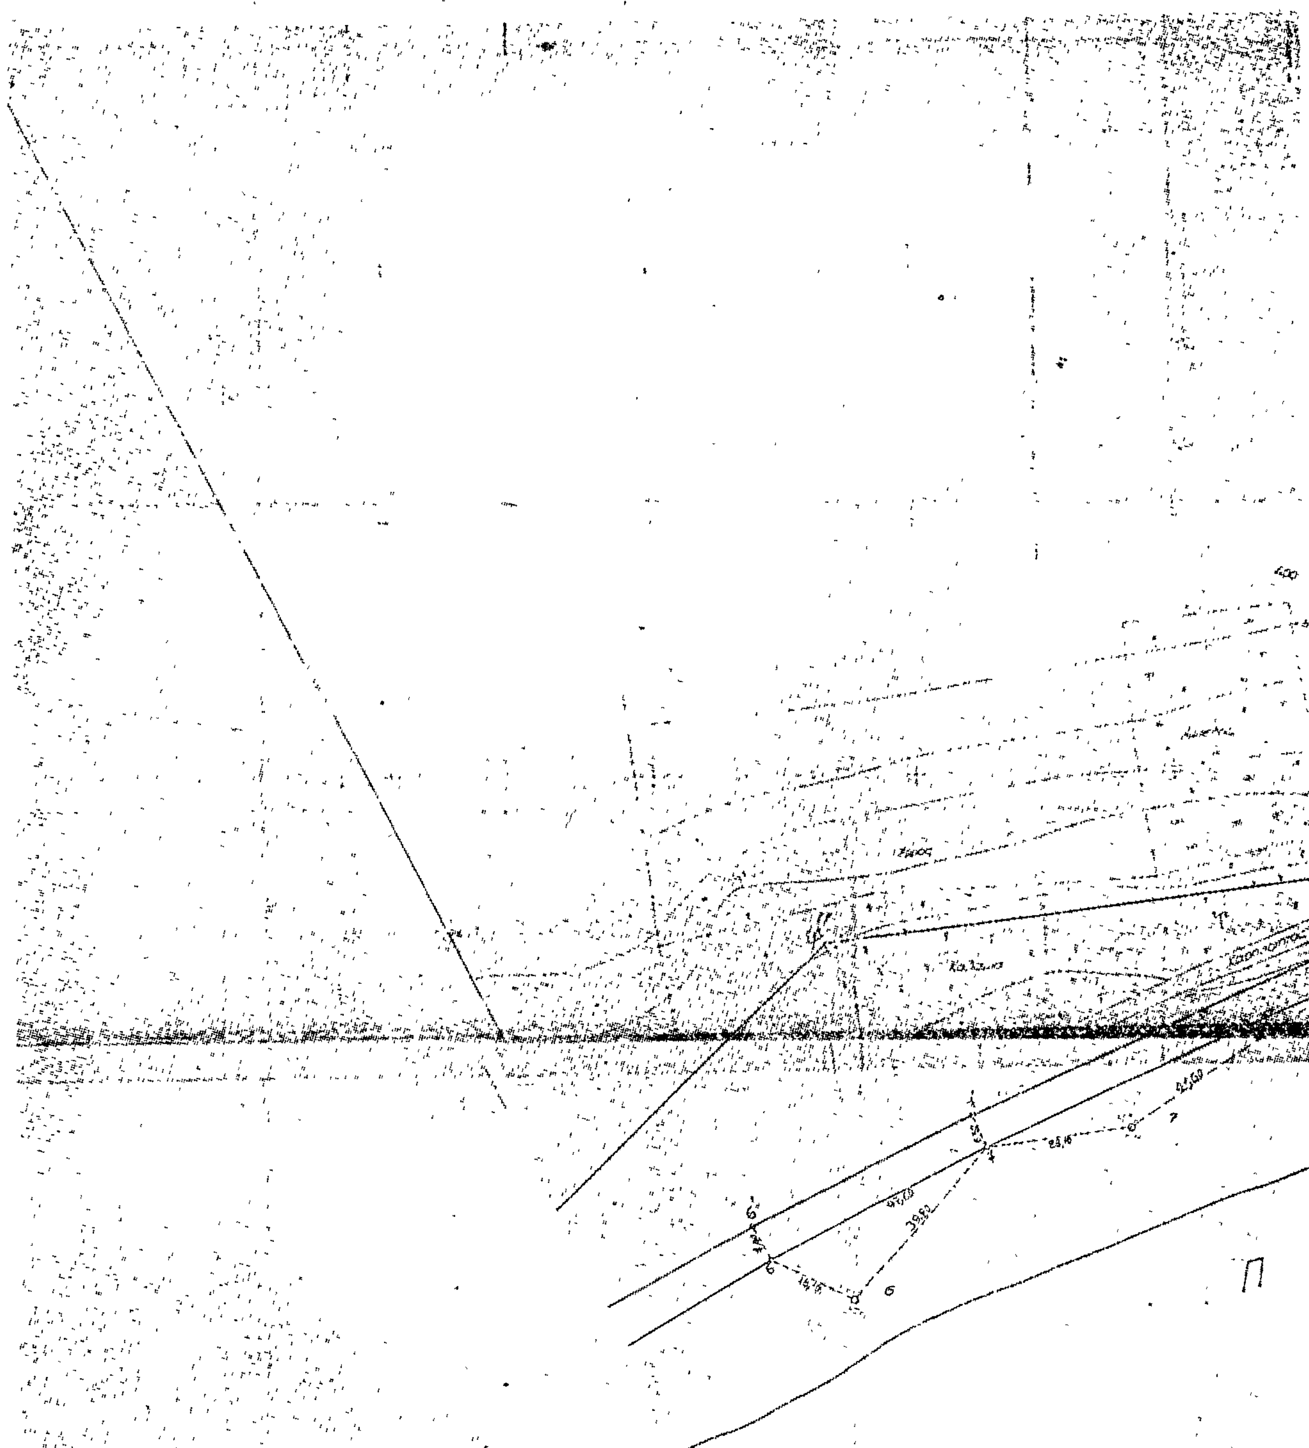

ατραϊκός κόλπος

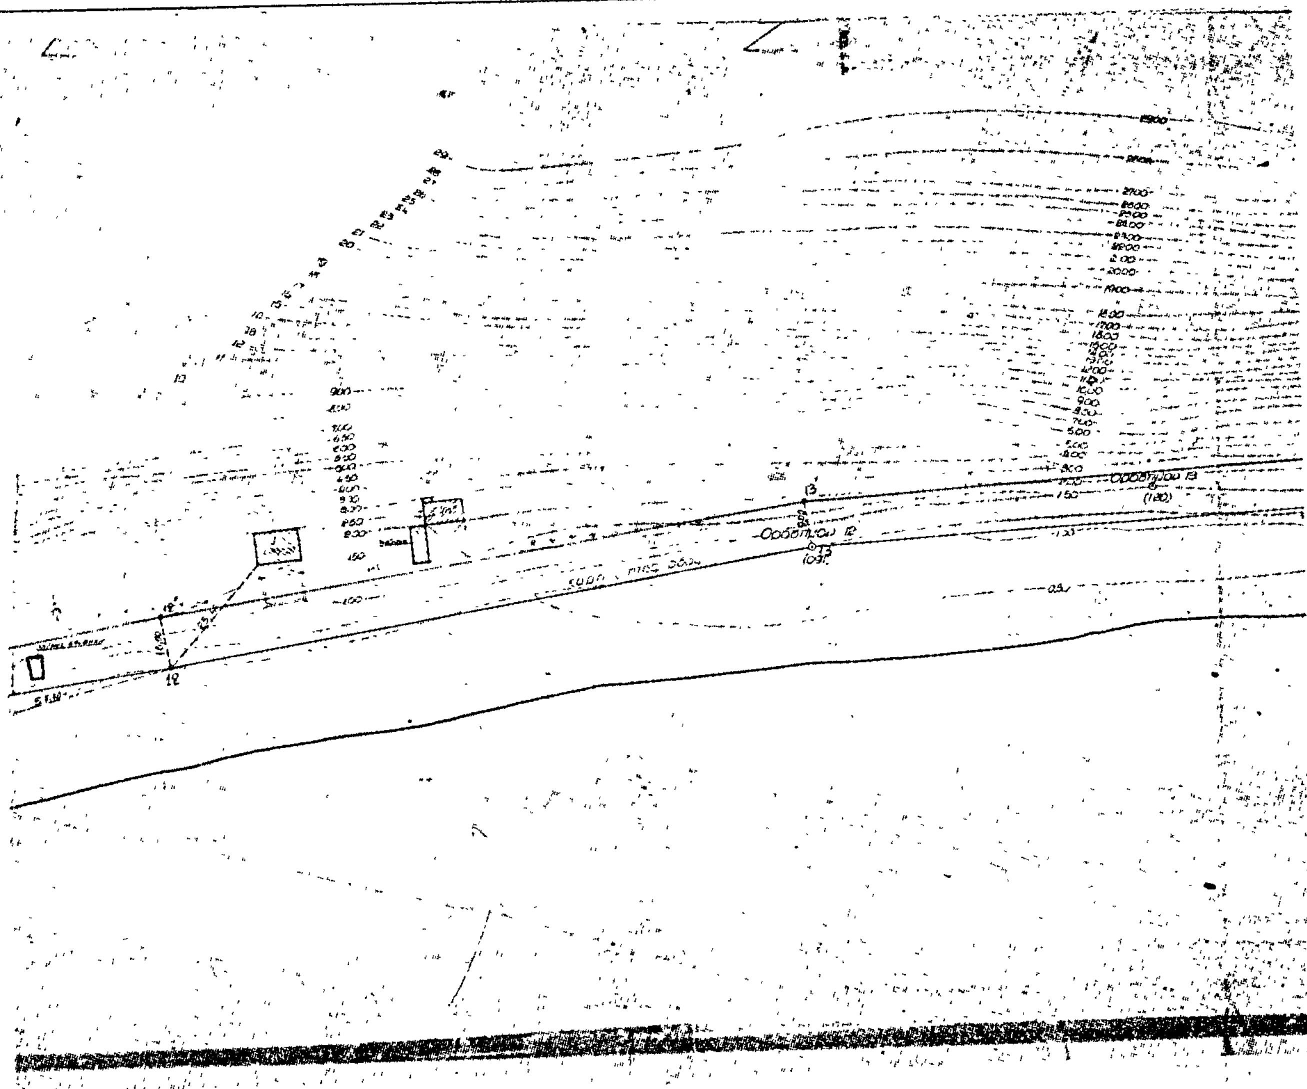

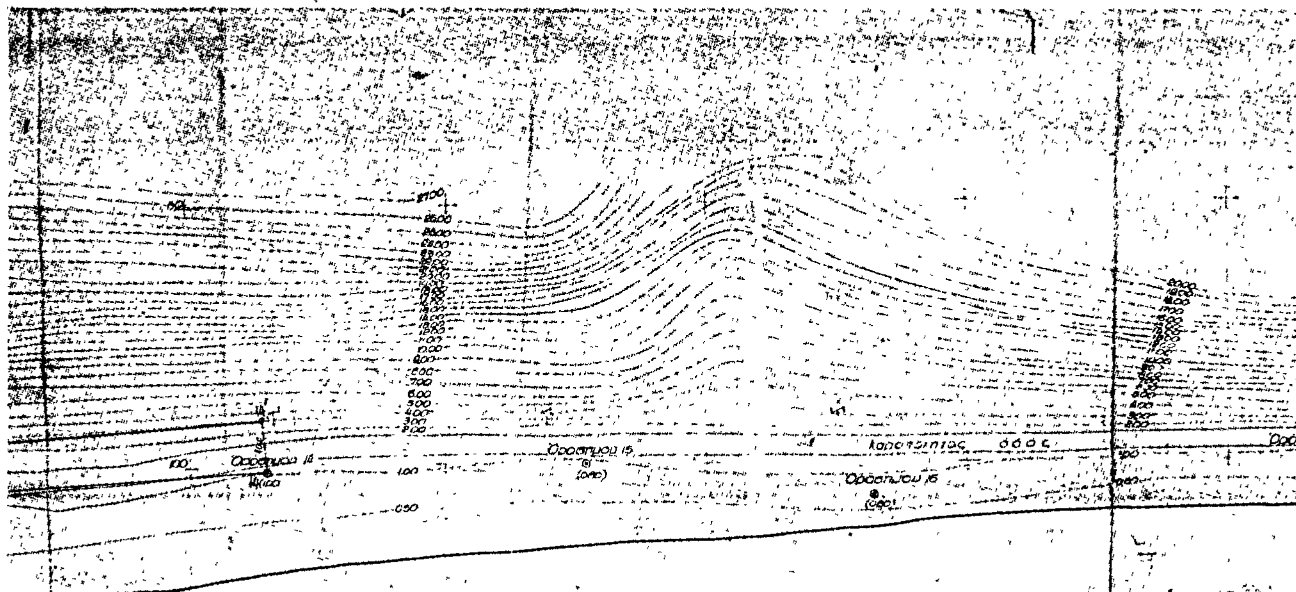
Οροσημον 15
Οροσημον 16
οδος
θ ά λ α

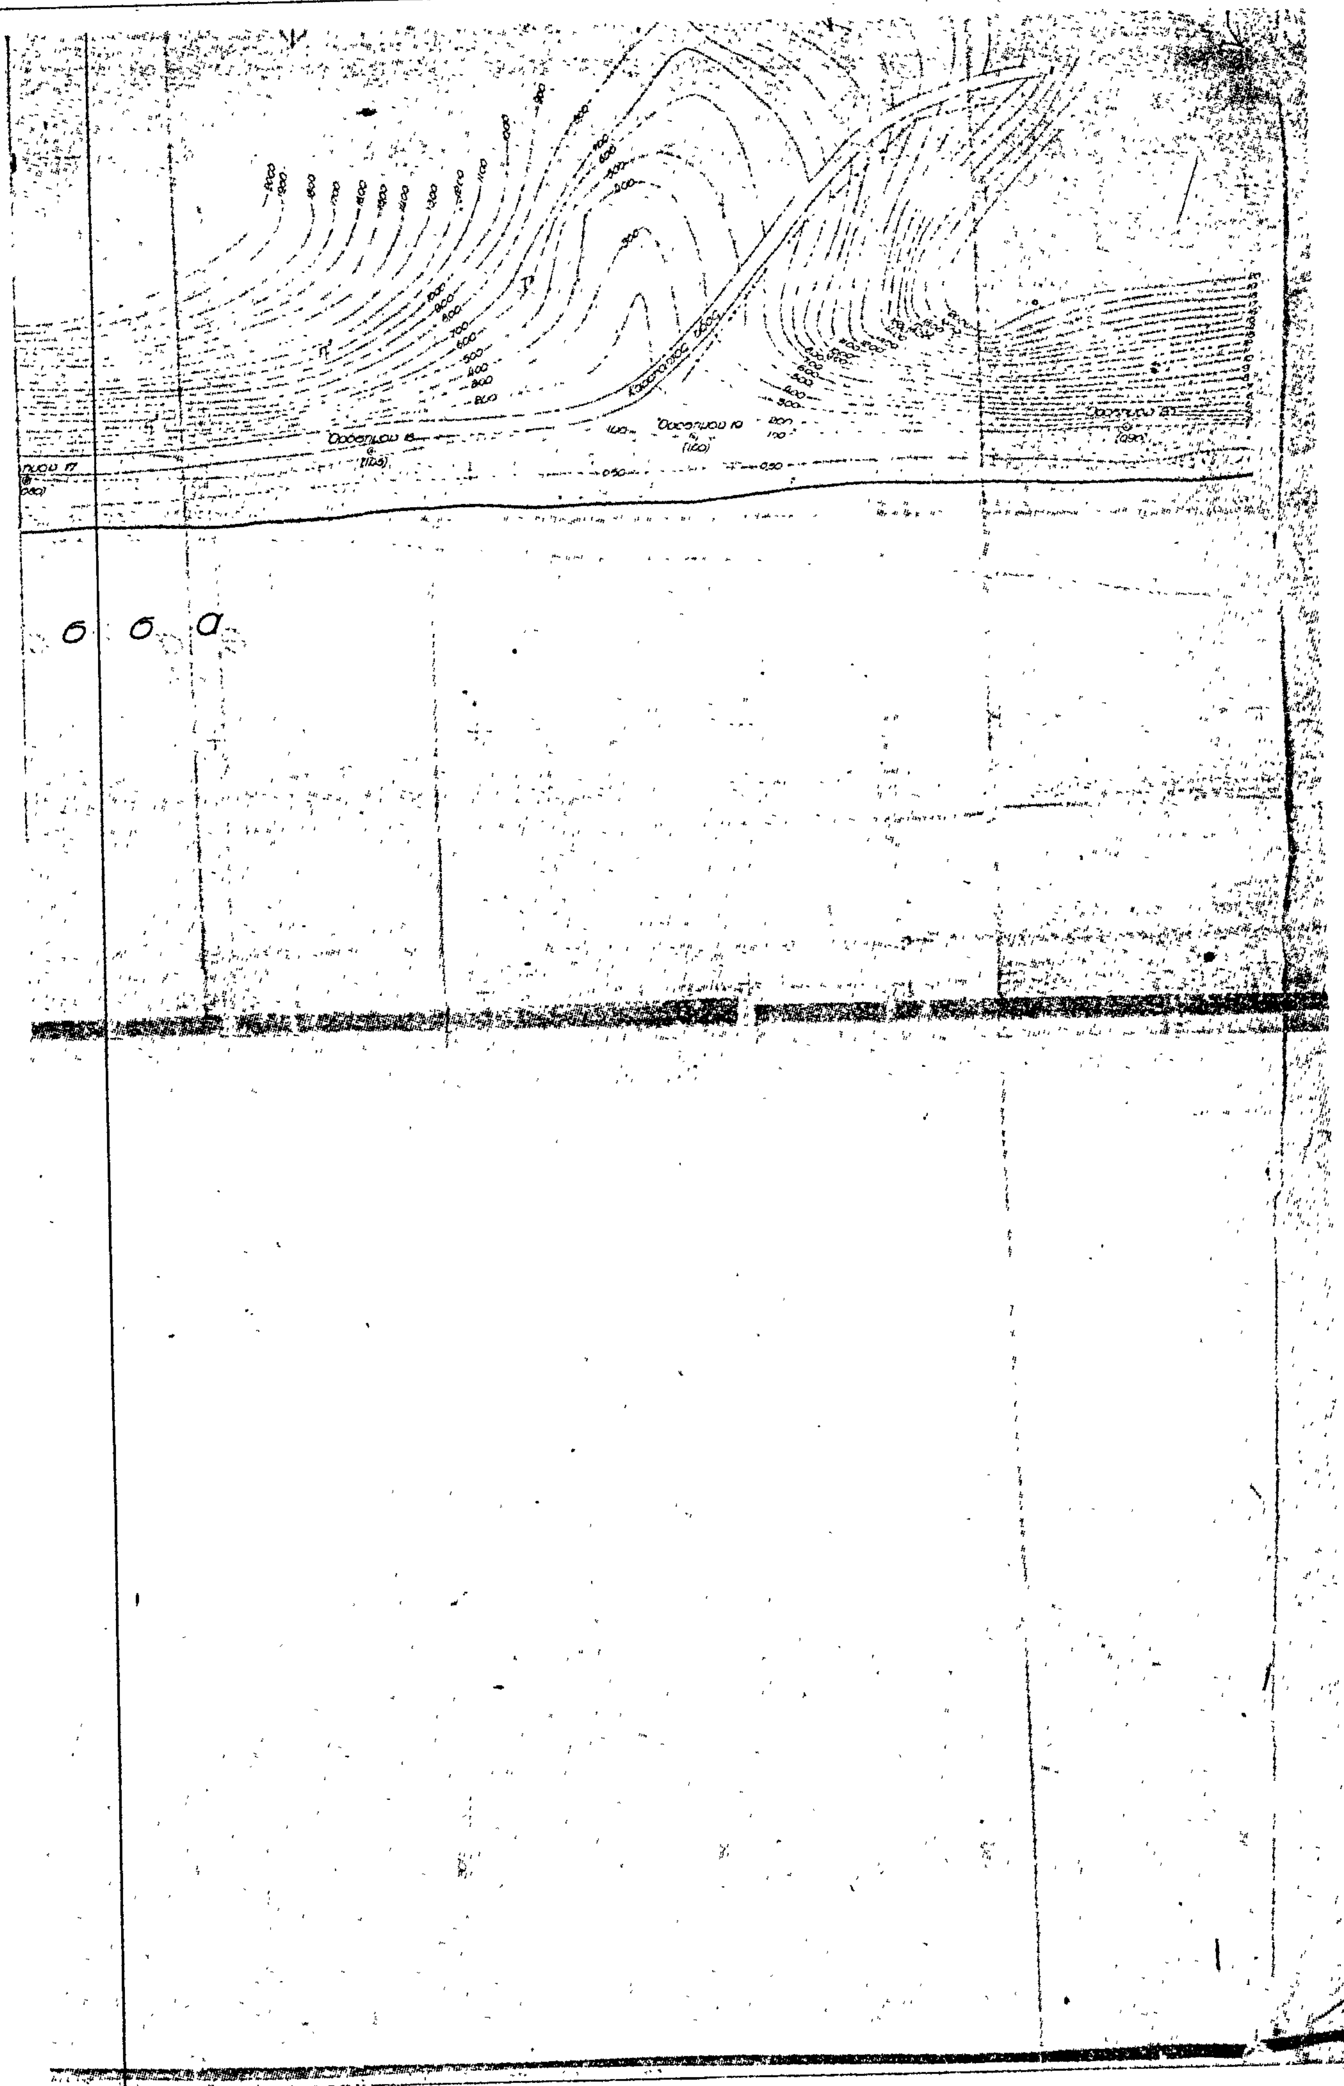
Οροσημου 18
(105)
Οροσημου 19
(100)
(090)
0.50
σ σ α

ΠΟΛΕΟΔΟΜΙΑ

ΑΠΟΦΑΣΕΙΣ

'Αριθ. ΤΥ 1411 (3)

Περὶ ἀναγνωρίσεως ὁδοῦ στὸ 'Αγρίνιο ὅτι προϋπάρχει τοῦ 1923 (ὑπόθεση Σακκᾶ — Σταθοπούλου), στὸ Ν. Αἰτωλοακαρνανίας.

Ο ΝΟΜΑΡΧΗΣ ΑΙΤΩΛΙΑΣ ΚΑΙ ΑΚΑΡΝΑΝΙΑΣ

Ἔχοντας ὑπόψη: 1) Τὶς διατάξεις τοῦ 3200/55 «περὶ διοικητικῆς ἀποκεντρώσεως», 2) τὶς διατάξεις τοῦ ἀπὸ 20.6.1955 Β.Δ. «περὶ ἐξαιρέσεως ἀπὸ τῆς κατὰ τὴν παρ. 1 ἄρθρου 1 τοῦ Ν 3200/55 ἁρμοδιότητος τοῦ Ὑπουργείου Δημοσίων Ἔργων», 3) τὶς διατάξεις τοῦ 863/70 Β.Δ. «περὶ διαρθρώσεως τοῦ Ὑπουργείου Συγκοινωνιῶν καὶ Δημ. Ἔργων, ὅπως τοῦτο τροποποιήθηκε μὲ τὸ 572/67 Β.Δ., 4) τὶς διατάξεις τοῦ 532/70 Ν.Δ. «περὶ διοικητικῆς ἀποκεντρώσεως», 5) τὶς διατάξεις τοῦ 712/70 Β.Δ., ὅπως τροποποιήθηκε καὶ συνεπληρώθηκε μὲ τὰ 677/71 καὶ 198/72 Β.Δ., «περὶ ὀργανώσεως τῶν Περιφ/κῶν Ὑπηρεσιῶν τοῦ ΥΠ.Δ.Ε.», 7) τὴν Λ9/1-8/3/9.8.1971 κοινὴ ἐγκύκλιο τῶν Πρωθυπουργοῦ, 'Αντιπροέδρου καὶ Ὑπουργοῦ τῶν 'Εσωτερικῶν περὶ ὀργανώσεως τῶν Νομαρχιῶν, 8) σχετικὴ αἴτηση Βασιλικῆς Σακκᾶ-Σταθοπούλου, μὲ τὴν ὁποία ζητάει τὴν ἀναγνώριση τῆς διόδου ποὺ βρίσκεται μέσα στὸ ΟΤ 117 τοῦ ἐγκεκριμένου σχεδίου πόλεως 'Αγρινίου, ὡς ὁδοῦ ποὺ προϋπῆρχε τοῦ ἔτους 1923, 9) τὶς διατάξεις τοῦ ἄρθρου 20 τοῦ Π.Δ. τῆς 17.7.1923. περὶ σχεδίων πόλεων κλπ., 10) τὴν Ε34/ ἀριθ. 1262/77 ἐγκ. τοῦ ΥΠ.Δ.Ε., ἀναφορικὰ μὲ ἰδιωτικοὺς δρόμους ποὺ ὑπάρχουν πρὶν ἀπὸ τὸ ἔτος 1923, 11) τὰ 4736/1904. 2690/1916 συμβόλαια, ἀπὸ τὰ ὁποῖα προκύπτει ὅτι ἡ πρὸς ἀναγνώριση ὁδὸς προϋπάρχει τοῦ ἔτους 1923, 12) τὴ σύμφωνη γνωμοδότηση τοῦ Νομ/κοῦ Συμβουλίου ΔΕ, ποὺ διατυπώθηκε στὸ 9/80 (θέμα 18ον) πρακτικὸ αὐτοῦ, ἀποφασίζουμε:

'Αναγνωρίζουμε ὅτι προϋπάρχει τοῦ ἔτους 1923 ἡ δίοδος ποὺ βρίσκεται μέσα στὸ Ο.Τ. 117 τοῦ ἐγκεκριμένου σχεδίου πόλεως 'Αγρινίου, ὅπως αὐτὴ φαίνεται στὸ ἀπὸ Δεκεμβρίου 1979 τοπογραφικὸ διάγραμμα ποὺ σύνταξε ὁ μηχ/κὸς Παν. Σακκᾶς, τὸ ὁποῖο συνοδεύει τὴν ἀπόφαση αὐτὴ καὶ δὲν μπορεῖ νὰ καταργηθεῖ.

Ἡ ἀπόφαση αὐτὴ νὰ δημοσιευθεῖ στὴν 'Εφημερίδα τῆς Κυβερνήσεως.

Μεσολόγγιον, 23 Αὐγούστου 1980

Ὁ Νομάρχης
ΚΩΝ. ΘΑΝΟΠΟΥΛΟΣ

ΕΝ ΑΓΡΙΝΙΩ

ΚΛΙΜΑΞ 1:200

ΤΟΜΕΥΣ Α'

[illegible]	ΑΡΘ 3/5/73	[illegible]
[illegible]	2	[illegible]
[illegible] 15	10	5
[illegible] 500	100	40
[illegible] 70%	75%	
[illegible]	[illegible]	

ΑΠΟΣΠΑΣΜΑ

ΚΛΙΜΑΞ 1:1000

ΘΕΩΡΗΘΗ

ΑΓΡΙΝΙΟ ΔΕΚΕΜΒΡΙΟΣ 1979

Ο ΣΥΝΤΑΞΑΣ

ΠΑΝΑΓΙΩΤΗΣ ΣΑΚΚΑΣ

ΟΔΟΣ

ΙΔΙΟΚΤΗΣΙΑ ΑΦΩΝ ΠΑΝΑΓΟΠΟΥΛΟΥ

ΟΔΟΣ Ι. ΚΑΠΟΔΙΣΤΡΙΟΥ

ΟΔΟΣ ΠΑΝΑΓΟΠΟΥΛΟΥ

ΙΔΙΟΚΤΗΣΙΑ ΑΦΩΝ ΣΤΑΘΟΠΟΥΛΟΥ

ΟΙΚΟΔΟΜΗ ΧΡΑΣ. ΣΤΑΘΟΠΟΥΛΟΥ

ΟΙΚΟΔΟΜΗ


ΚΟΙΝΟ ΑΚΑΛΥΠΤΟ


ΑΚΑΛΥΠΤΟ

ΙΔΙΟΚΤΗΣΙΑ


ΚΑΛΥΦΘΕΝ ΡΕΜΑ (ΙΔΙΟΚΤ. ΔΗΜΟΥ ΑΓΡΙΝΙΟΥ)

ΣΤΟΑ

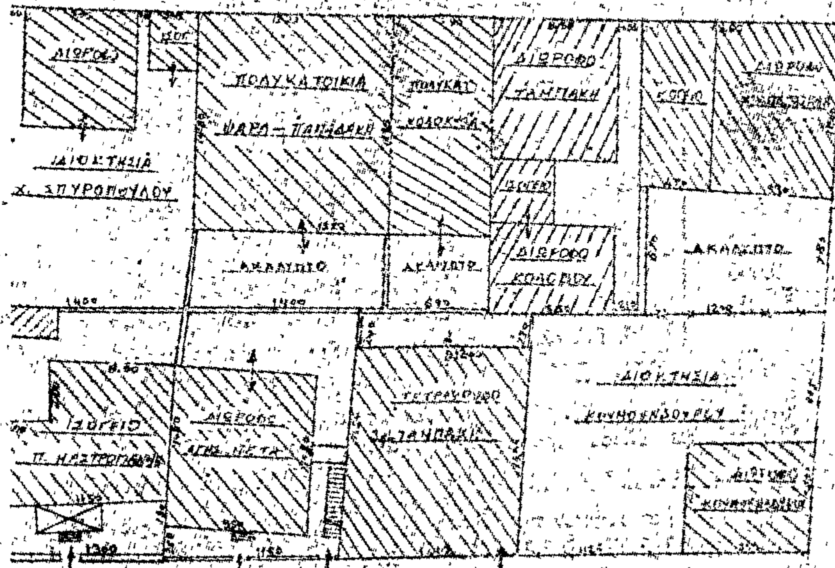
ΠΟΛΥΚΑΤΟΙΚΙΑ
ΑΚΑΛΥΠΤΟ
ΔΙΟΚΤΗΣΙΑ

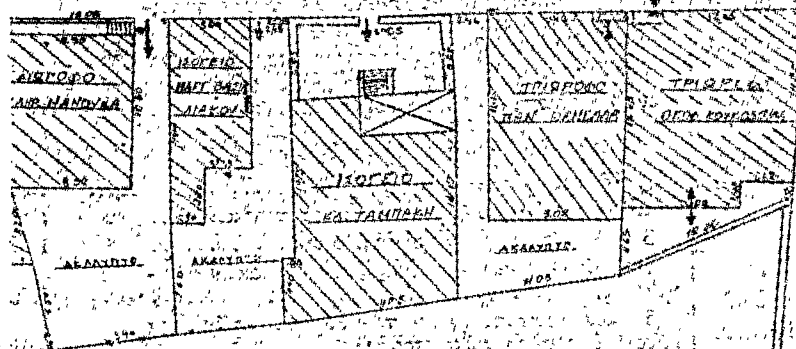
ΑΚΑΛΥΠΤΟ

Ο.Τ. 117

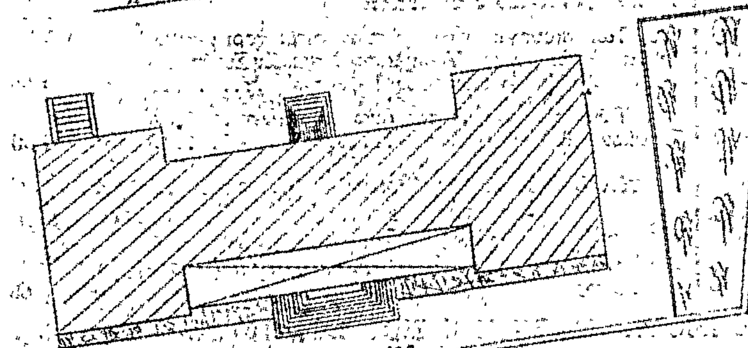
ΙΔΙΟΚΤΗΣΙΑ
Α' ΔΗΜΟΤΙΚΟΥ ΣΧΟΛΕΙΟΥ ΑΓΡΙΝΙΟΥ

Η ΓΕΝΙΚΗ ΔΙΕΥΘΥΝΣΗ ΤΟΥ ΕΘΝΙΚΟΥ ΤΥΠΟΓΡΑΦΕΙΟΥ

ΓΝΩΣΤΟΠΟΙΕΙ ΟΤΙ:

Ἡ ἐτήσια συνδρομὴ τῆς Ἐφημερίδας τῆς Κυβερνήσεως, ἡ τιμὴ τῶν φύλλων της ποὺ πουλιοῦνται τμηματικὰ καὶ τὰ τέλη δημοσιεύσεων στὴν Ἐφημερίδα τῆς Κυβερνήσεως, καθορίσθηκαν ἀπὸ 1 Ἰανουαρίου 1980 ὡς ἀκολούθως:

Α' ΕΤΗΣΙΕΣ ΣΥΝΔΡΟΜΕΣ

1. Γιὰ τὸ Τεῦχος Α'	Δραχ.	1.000
2. » » » Β'	»	1.500
3. » » » Γ'	»	700
4. » » » Δ'	»	1.500
5. » » » Νομικῶν Προσώπων Δ.Δ. κ.λπ.	»	700
6. » » » Ἀν. Εἰδ. Δικαστηρίου	»	100
7 » » » Παράρτημα	»	400
8. » » » Ἀνωνύμων Ἑταιρειῶν κ.λπ.	»	4.000
9. » » Δελτίο Ἐμπορικῆς καὶ Βιομηχανικῆς Ἰδιοκτησίας	»	400
10. Γιὰ ὅλα τὰ τεύχη καὶ τὸ Δ.Ε.Β.Ι.	»	9.000

Οἱ Δῆμοι καὶ οἱ Κοινότητες τοῦ Κράτους καταβάλλουν τὸ 1/2 τῶν ἀνωτέρω συνδρομῶν.

Ὑπὲρ τοῦ Ταμείου Ἀλληλοβοηθείας Προσωπικοῦ τοῦ Ἐθνικοῦ Τυπογραφείου (ΤΑΠΕΤ) ἀναλογοῦν τὰ ἑξῆς ποσά:

1. Γιὰ τὸ Τεῦχος Α'	Δραχ.	50
2. » » » Β'	»	75
3. » » » Γ'	»	35
4. » » » Δ'	»	75
5. » » » Νομικῶν Προσώπων Δ.Δ. κ.λπ.	»	35
6. » » » Ἀν. Εἰδ. Δικαστηρίου	»	5
7. » » » Παράρτημα	»	20
8. » » » Ἀνωνύμων Ἑταιρειῶν κ.λπ.	»	200
9. » » Δελτίο Ἐμπ. καὶ Βιομ. Ἰδιοκτησίας	»	20
10. Γιὰ ὅλα τὰ τεύχη	»	450

Β'. ΤΙΜΗ ΦΥΛΛΩΝ

Η τιμὴ πωλήσεως κάθε φύλλου, μέχρις 8 σελ., εἶναι 5 δρχ., ἀπὸ 9 ὡς 24 σελ. 10 δρχ., ἀπὸ 25 ὡς 48 σελ. 15 δρχ., ἀπὸ 49 ὡς 80 σελ. 30 δρχ., ἀπὸ 81 σελ. καὶ ἄνω ἡ τιμὴ πωλήσεως κάθε φύλλου προσαυξάνεται κατὰ 30 δρχ. ἀνὰ 80 σελίδες.

Γ'. ΤΕΛΗ ΔΗΜΟΣΙΕΥΣΕΩΝ

Ι. Στὸ τεῦχος Ἀνωνύμων Ἑταιρειῶν καὶ Ἑταιρειῶν Περιωρισμένης Εὐθύνης:

Α' Ἀνωνύμων Ἑταιρειῶν:

1. Τῶν καταστατικῶν	Δρχ.	14.000
2. Τῶν ἀποφάσεων «περὶ συγχωνεύσεως ἀνωνύμων ἑταιρειῶν»	»	14.000
3. Τῶν κωδικοποιήσεων τῶν καταστατικῶν (ΦΕΚ 309/67, τ. Β')	»	7.000
4. Τῶν τροποποιήσεων τῶν καταστατικῶν	»	3.000
5. Τῶν ἰσολογισμῶν κάθε χρήσεως	»	6.000
6. Τῶν ὑπουργικῶν ἀποφάσεων «περὶ παροχῆς ἀδείας ἐπεκτάσεως τῶν ἐργασιῶν Ἀσφαλιστικῶν Ἑταιρειῶν», τῶν ἐκθέσεων ἐκτιμήσεως περιουσιακῶν στοιχείων καὶ τῶν ἀποφάσεων τοῦ Δ.Σ. τοῦ ΕΛΤΑ, μὲ τὶς ὁποῖες ἐγκρίνονται καὶ δημοσιεύονται οἱ κανονισμοὶ αὐτοῦ	»	5.000
7. Τῶν ἀποφάσεων «περὶ ἐγκαταστάσεως ὑποκαταστήματος, διορισμοῦ γενικοῦ πράκτορος καὶ παροχῆς πληρεξουσιότητος πρὸς ἀντιπροσώπευσιν ἐν Ἑλλάδι ἀλλοδαπῶν Ἑταιρειῶν» καὶ τῶν ἀποφάσεων «περὶ μεταβιβάσεως τοῦ χαρτοφυλακίου Ἀσφαλιστικῶν Ἑταιρειῶν κατὰ τὸ ἄρθρο 59 παρ. 1 τοῦ Ν.Δ. 400/70»	»	3.000
8. Τῶν ἀνακοινώσεων γιὰ κάθε μεταβολὴ ποὺ γίνεται μὲ ἀπόφαση Γ.Σ. ἢ Δ.Σ., τῶν προσκλήσεων σὲ γενικὲς συνελεύσεις, τῶν κατὰ τὸ ἄρθρο 32 τοῦ Ν. 3221/24 γνωστοποιήσεων, τῶν ἀνακοινώσεων, ποὺ προβλέπονται ἀπὸ τὸ ἄρθρο 59 παρ. 3 τοῦ Ν.Δ. 400/1970 «περὶ Ἀλλοδαπῶν Ἀσφαλιστικῶν Ἑταιρειῶν», τῶν ἀποφάσεων τοῦ Διοικητικοῦ Συμβουλίου τοῦ ΕΛΤΑ, ποὺ ἀναφέρονται σὲ προσωρινὲς διατάξεις καὶ τῶν ἀποφάσεων τοῦ Ὑπ. Συγκοινωνιῶν διὰ τοὺς ΗΛΠΑΠ - ΗΣΑΠ - ΟΣΕ	»	1.500
9. Τῶν συνοπτικῶν μηνιαίων καταστάσεων τῶν Τραπεζικῶν Ἑταιρειῶν	»	1.500
10. Τῶν ἀποφάσεων τῆς ἐπιτροπῆς τοῦ Χρηματιστηρίου «περὶ εἰσαγωγῆς χρεωγράφων εἰς τὸ χρηματιστήριον πρὸς διαπραγμάτευσιν, συμφώνως πρὸς τὰς διατάξεις τοῦ ἄρθρου 2 παρ. 3 Α.Ν. 148/1967»	Δρχ.	1.500
11. Τῶν ἀποφάσεων τῆς ἐπιτροπῆς κεφαλαιαγορᾶς «περὶ διαγραφῆς χρεωγράφων ἐκ τοῦ χρηματιστηρίου, συμφώνως πρὸς τὰς διατάξεις τοῦ ἄρθρου 2 παρ. 4 Α.Ν. 148/67»	»	1.500
12. Τῶν ἀποφάσεων «περὶ ἐγκρίσεως τιμολογίων τῶν Ἀσφαλιστικῶν Ἑταιρειῶν»	»	1.000

Β' Ἑταιρειῶν Περιωρισμένης Εὐθύνης:

1. Τῶν καταστατικῶν	Δρχ.	1.500
2. Τῶν κωδικοποιήσεων τῶν καταστατικῶν	»	1.500
3. Τῶν ἰσολογισμῶν κάθε χρήσεως	»	1.500
4. Τῶν ἐκθέσεων ἐκτιμήσεως περιουσιακῶν στοιχείων	»	1.500
5. Τῶν τροποποιήσεων τῶν καταστατικῶν (γιὰ κάθε συμβολαιογραφικὴ πράξη)	»	600
6. Τῶν ἀνακοινώσεων μὲ συμβολαιογραφικὴ πράξη	»	600
7. Τῶν ἀνακοινώσεων μὲ ἀπόφαση τῆς Γ.Σ.	»	400
8. Τῶν προσκλήσεων σὲ γενικὲς συνελεύσεις	»	400

Γ' Ἀλληλασφαλιστικῶν Συνεταιρισμῶν - Ἀλληλασφαλιστικῶν Ταμείων καὶ Φιλανθρωπικῶν Σωματείων:

1. Τῶν ὑπουργικῶν ἀποφάσεων «περὶ χορηγήσεως ἀδείας λειτουργίας Ἀλληλασφαλιστικῶν Συνεταιρισμῶν - Ἀλληλασφαλιστικῶν Ταμείων»	»	1.500
2. Τῶν ἰσολογισμῶν τῶν ἀνωτέρω Συνεταιρισμῶν, Ταμείων καὶ Σωματείων	»	1.500

Δ' Τῶν δικαστικῶν πράξεων: Δρχ. 600

ΙΙ. Στὸ Τέταρτο τεῦχος:

Τῶν δικαστικῶν πράξεων γιὰ παρακατάθεση ἀποζημιώσεως » 600

Δ'. ΚΑΤΑΒΟΛΗ ΣΥΝΔΡΟΜΩΝ - ΤΕΛΩΝ ΔΗΜΟΣΙΕΥΣΕΩΝ ΚΑΙ ΠΟΣΟΣΤΩΝ Τ.Α.Π.Ε.Τ.

1. Οἱ συνδρομὲς τοῦ ἐσωτερικοῦ καὶ τὰ τέλη δημοσιεύσεων προκαταβάλλονται στὰ Δημόσια Ταμεῖα ἔναντι ἀποδεικτικοῦ εἰσπράξεως, τὸ ὁποῖο φροντίζει ὁ ἐνδιαφερόμενος νὰ τὸ στείλει στὴ Γενικὴ Δ/νση τοῦ Ἐθνικοῦ Τυπογραφείου.

2. Οἱ συνδρομὲς τοῦ ἐξωτερικοῦ εἶναι δυνατὸ νὰ στέλνονται καὶ σὲ ἀνάλογο συνάλλαγμα μὲ ἐπιταγὴ ἐπ' ὀνόματι τοῦ Διευθυντῆ τῶν Διοικητικῶν καὶ Οἰκονομικῶν Ὑποθέσεων τοῦ Ἐθνικοῦ Τυπογραφείου.

3. Τὸ ὑπὲρ τοῦ ΤΑΠΕΤ ποσοστὸ ἐπὶ τῶν ἀνωτέρω συνδρομῶν καὶ τελῶν δημοσιεύσεων καταβάλλεται ὡς ἑξῆς:

α) στὴν Ἀθήνα: στὸ Ταμεῖο τοῦ ΤΑΠΕΤ (Κατάστημα Ἐθνικοῦ Τυπογραφείου),

β) στὶς ὑπόλοιπες πόλεις τοῦ Κράτους: στὰ Δημόσια Ταμεῖα καὶ ἀποδίδεται στὸ ΤΑΠΕΤ σύμφωνα μὲ τὶς 192378/3639/1947 (RONEO 185) καὶ 178048/5321/31.7.65 (RONEO 139) ἐγκύκλιες διαταγὲς τοῦ Γ.Λ.Κ.,

γ) στὶς περιπτώσεις συνδρομῶν ἐξωτερικοῦ: ὅταν ἡ ἀποστολή τους γίνεται μὲ ἐπιταγὲς μαζὶ μ' αὐτὲς στέλνεται καὶ τὸ ὑπὲρ τοῦ ΤΑΠΕΤ ποσοστό.

Ὁ Γενικὸς Διευθυντὴς
ΑΘΑΝ. ΠΑΝ. ΣΠΗΛΙΟΠΟΥΛΟΣ

ΑΠΟ ΤΟ ΕΘΝΙΚΟ ΤΥΠΟΓΡΑΦΕΙΟ